



ΕΦΗΜΕΡΙΣ ΤΗΣ ΚΥΒΕΡΝΗΣΕΩΣ

ΤΗΣ ΕΛΛΗΝΙΚΗΣ ΔΗΜΟΚΡΑΤΙΑΣ

ΤΕΥΧΟΣ ΤΕΤΑΡΤΟ **Αρ. Φύλλου 494**

28 Ιουνίου 2001

ΑΠΟΦΑΣΕΙΣ

Αριθ. 1032513/2776/Β0010

Καθορισμός των ορίων του αιγιαλού, και δημιουργία ζώνης παραλίας στην θέση "ΜΠΟΥΚΑ - ΜΕΓΑΛΟ ΧΩΡΑΦΙ - ΚΑΤΑΡΑΧΙΑ ΣΤΕΧΤΙΟΥ" στο Πορτοχέλι Δήμου Κρανιδίου, Νομού Αργολίδας.

Ο ΥΠΟΥΡΓΟΣ ΟΙΚΟΝΟΜΙΚΩΝ

'Εχοντας υπόψη:

1. Τις διατάξεις του Ν.3200/55 "περί διοικητικής αποκεντρώσεως" όπως αυτές τροποποιήθηκαν και ισχύουν σήμερα με τα Ν.Δ.532/70, Β.Δ.704/70, Β.Δ.705/70, Β.Δ.192/72, Π.Δ.71/84, Π.Δ.347/86, Ν.2026/92 και Π.Δ.97/93.
2. Τις διατάξεις του Α.Ν.2344/40 "περί αιγιαλού και παραλίας" όπως έχουν τροποποιηθεί και συμπληρωθεί μεταγενέστερα.
3. Τις διατάξεις του Β.Δ.439/70 "περί συμπληρώσεως των διατάξεων περί αιγιαλού".
4. Τις διατάξεις του άρθρου 20 Ν.719/77 "περί του τρόπου σύνταξης τοπογραφικών - υψομετρικών διαγραμμάτων από ιδιώτες μηχανικούς κ.λ.π.".
5. Τις διατάξεις του άρθρου 100 του Π.Δ.284/88 "περί συγκροτήσεως μεταξύ άλλων και της Επιτροπής καθορισμού ορίων αιγιαλού και παραλίας και θέσεων αμμοληψίας.
6. Την υπ' αριθμ.1078204/927/0006Α/6.8.1992 κοινή Υπουργική Απόφαση των Υπουργών Προεδρίας και Οικονομικών με την οποία διατηρείται σε ισχύ η Επιτροπή καθορισμού ορίων αιγιαλού - παραλίας και θέσεων αμμοληψίας.
7. Τις διατάξεις του άρθρου 19 παραγρ.5 Ν.2344/95, του άρθρου 52 παραγρ.6 Ν.2218/94, του άρθρου 4 παρ.7 του Ν.2240/94, δυνάμει των οποίων αρμοδιότητες του Υπουργείου Οικονομικών που είχαν μεταβιβασθεί στους Νομάρχες, ανήκουν στον Περ/κό Δ/ντή, σε συνδυασμό με αυτές του άρθρου 14 παρ.2 του Ν.2399/96 με τις οποίες προβλέπεται η κατάργηση των θέσεων των Περ/κών Δ/ντών, οι αρμοδιότητες πλέον του οποίου περιήλθαν στο Γενικό Γραμματέα της Περιφέρειας που ασκούνται από τον Αναπληρωτή Περιφερειακό Δ/ντή.
8. Τις διατάξεις του τέταρτου εδαφίου της παραγράφου 2 του άρθρου 1 και της παρ.6 του ίδιου άρθρου του Ν.2503/97 "Διοίκηση, οργάνωση, στελέχωση της Περιφέρειας, ρύθμιση θεμάτων για την τοπική αυτοδιοίκηση και άλλες διατάξεις" (ΦΕΚ 107/Α), σύμφωνα με τις οποίες οι Περιφερειακές Υπηρεσίες του Υπουργείου Οικονομικών, που συγκροτούσαν την Περιφερειακή Διοίκηση του Νομού ή Νομαρχίας, δεν υπήχθησαν στην ενιαία οργανική μονάδα της Περιφέρειας, ούτε καταργήθηκαν, αλλά αποτελούν από 1.9.1997, Υπηρεσίες του Υπουργείου Οικονομικών.
9. Την με αριθμ. πρωτ.1043053/483/9.5.2000 απόφαση του Υφυπουργού Οικονομικών περί μεταβίβασης αρμοδιοτήτων στους Γεν. Διευθυντές κ.λ.π. του Υπουργείου Οικονομικών.
10. Την από 29.9.2000 έκθεση της Επιτροπής του άρθρου 100 Π.Δ.284/88 "περί καθορισμού των ορίων του αιγιαλού και παραλίας και θέσεων αμμοληψίας", που καθόρισε τα όρια του αιγιαλού και της παραλίας στην θέση "Μπούκα - Μεγάλο Χωράφι - Καταραχιά Στεχτίου" στο Πορτοχέλι Δήμου Κρανιδίου, Νομού Αργολίδας και το από Σεπτέμβριο 2000 τοπογραφικό διάγραμμα, σε κλίμακα 1:500, σε (4) πινακίδες το οποίο έχει συντάξει ο Τοπογράφος Μηχανικός Αντωνόπουλος Αντώνης, έχει ελέγξει για την ακρίβεια της αποτύπωσης στις 29.9.2000 ο Μηχανικός της Κ.Υ. Αργολίδας, Παντελής Αναστάσιος και έχει θεωρήσει ο προϊστάμενος ΤΥΔΚ Νομού Αργολίδας Μπασιάκος Δημήτριος, στις 29.9.2000.
11. Την σύμφωνη γνώμη του Γενικού Επιτελείου Ναυτικού, που διατυπώθηκε στο υπ'αριθμ.Φ544.5/01/18.1.2001 Αρ. Σχ. 49 έγγραφό του, αποφασίζουμε:

Επικυρώνουμε την από 29.9.2000 έκθεση της Επιτροπής του άρθρου 100 Π.Δ.284/88 "περί καθορισμού των ορίων του αιγιαλού και παραλίας και θέσεων αμμοληψίας", που καθόρισε τα όρια του αιγιαλού και της παραλίας στην θέση "Μπούκα - Μεγάλο Χωράφι - Καταραχιά Στεχτίου" στο Πορτοχέλι Δήμου Κρανιδίου, Νομού Αργολίδας και το από Σεπτέμβριο 2000 τοπογραφικό διάγραμμα, σε κλίμακα 1:500, σε (4) πινακίδες, το οποίο έχει συντάξει ο Τοπογράφος Μηχανικός Αντωνόπουλος Αντώνης, έχει ελέγξει για την ακρίβεια της αποτύπωσης στις 29.9.2000 ο Μηχανικός της Κ.Υ. Αργολίδας, Παντελής Αναστάσιος και έχει θεωρήσει ο προϊστάμενος ΤΥΔΚ Νομού Αργολίδας Μπασιάκος Δημήτριος, στις 29.9.2000, επί του οποίου η προαναφερόμενη Επιτροπή καθόρισε με κόκκινη συνεχή πολυγωνική γραμμή και με στοιχεία

1,2,3...... 34,35,36 την οριογραμμή αιγιαλού, οι κορυφές της οποίας εξασφαλίζονται με ορθογώνιες συντεταγμένες, εξαρτημένου συστήματος της Γ.Υ.Σ., με κίτρινη συνεχή πολυγωνική γραμμή και με στοιχεία 1',2',3',...........34',35',36' την οριογραμμή παραλίας (σε απόσταση - 15μ. - από την οριογραμμή του αιγιαλού), προκειμένου να εξασφαλισθεί η επικοινωνία ξηράς - θάλασσας και αντίθετα, ακόμη δε για την εξυπηρέτηση εξωραϊστικών και λοιπών κοινωφελών σκοπών (σχετικά τ' άρθρα 7, παρ.1,2, Α.Ν.2344/40).

Στην ζώνη Αιγιαλού και στην ζώνη παραλίας υπάρχουν κτίσματα, κατασκευές και περιφράξεις όπως αποτυπώνονται στο διάγραμμα, τα οποία δεν εξαιρούνται.

Η απόφαση μαζί με την έκθεση της Επιτροπής και το διάγραμμα να δημοσιευθούν στην Εφημερίδα της Κυβερνήσεως, σύμφωνα με τις διατάξεις του άρθρου 13 του Ν.1078/1980.

Αθήνα, 1 Ιουνίου 2001

Με εντολή Υπουργού
Ο Γενικός Διευθυντής Δημ. Περ. κ΄ Εθν. Κληρ/των
ΣΠΥΡΟΣ Ι. ΣΤΑΘΗΣ

ΕΚΘΕΣΗ

Ναύπλιο, σήμερα 29.9.2000 ημέρα Παρασκευή συνέρχεται η Επιτροπή άρθρου 100 Π.Δ. 284/88, «περί καθορισμού ορίων αιγιαλού και παραλίας και θέσεων αμμοληψίας» στο Κατάστημα της Κτηματικής Υπηρεσίας Ν. Αργολίδας, αποτελούμενη από τους:

1. Σαρρή Μαρία, Προϊσταμένη της Κτηματικής Υπηρεσίας Ν. Αργολίδας

2. Παντελή Αναστάσιο, Τοπογρ. Μηχ/κό της Κτηματικής Υπηρεσίας

3. Θεοφίλου Ανδρέα, Λιμενάρχη Πορτοχελίου,

προκειμένου να καθορίσει τις οριογραμμές αιγιαλού-παραλίας στη θέση «Μπούκα Μεγάλο Χωράφι-Καταραχιά Στεχτίου» στο Πόρτο Χέλι Δήμου Κρανιδίου

Η Επιτροπή αφού έλαβε υπόψη:

1) Την από 13.9.2000 αίτηση του Κων/νου Βλαχογιάννη

2) Το από Σεπτέμβριο 2000 τοπογραφικό διάγραμμα, που συντάχθηκε από τον Αντωνόπουλο Αντώνη, τοπογράφο μηχ/κό, σε κλίμακα 1:500, σε 4 πινακίδες και θεωρήθηκε στις 29.9.2000 από τον Προϊστάμενο της Τ.Υ.Δ.Κ.Ν. Αργολίδας, όπως ορίζεται σχετικά (Ν. 719/77 - άρθρο 20)

3) Τις διατάξεις του Α.Ν. 2344/40, «περί αιγιαλού και παραλίας», όπως αυτός τροποποιήθηκε, τη σχετική Νομολογία και τέλος,

αφού μετέβη επί τόπουκαι σχημάτισε γνώμη α) για το πλάτος της βρεχόμενης ζώνης της ξηράς, η οποία είναι βραχώδης κατά τμήματα και αμμώδης κατά άλλα τμήματα και β) για τα λοιπά συναφή στοιχεία, αποφασίζει:


Καθορίζει επί του διαγράμματος αυτού, με κόκκινη συνεχή πολυγωνική γραμμή και με στοιχεία 1, 2, 3.... 34, 35, 36 την οριογραμμή αιγιαλού, οι κορυφές της οποίας εξασφαλίζονται με ορθογώνιες συντεταγμένες, εξαρτημένου συστήματος της Γ.Υ.Σ.


Καθορίζει επίσης, με κίτρινη συνεχή πολυγωνική γραμμή και με στοιχεία 1΄, 2΄, 3΄,...... 34΄, 35΄, 36΄, την οριογραμμή παραλίας (σε απόσταση 15 μ. από την οριογραμμή του αιγιαλού), προκειμένου να εξασφαλισθεί η επικοινωνία ξηράς θάλασσας και αντίθετα, ακόμη δε για την εξυπηρέτηση εξωραϊστικών και λοιπών κοινωφελών σκοπών (σχετικά τα άρθρα 7 παραγρ. 1 και 5 παραγρ. 1,2, Α.Ν. 2344/40).

Μέσα στον Αιγιαλό και στην ζώνη της Παραλίας υπάρχουν κτίσματα, κατασκευές και περιφράξεις, όπως αποτυπώνονται στα διαγράμματα.

Η Επιτροπή

Η Πρόεδρος	Τα Μέλη
ΜΑΡΙΑ ΣΑΡΡΗ	ΑΝΔΡΕΑΣ ΘΕΟΦΙΛΟΥ

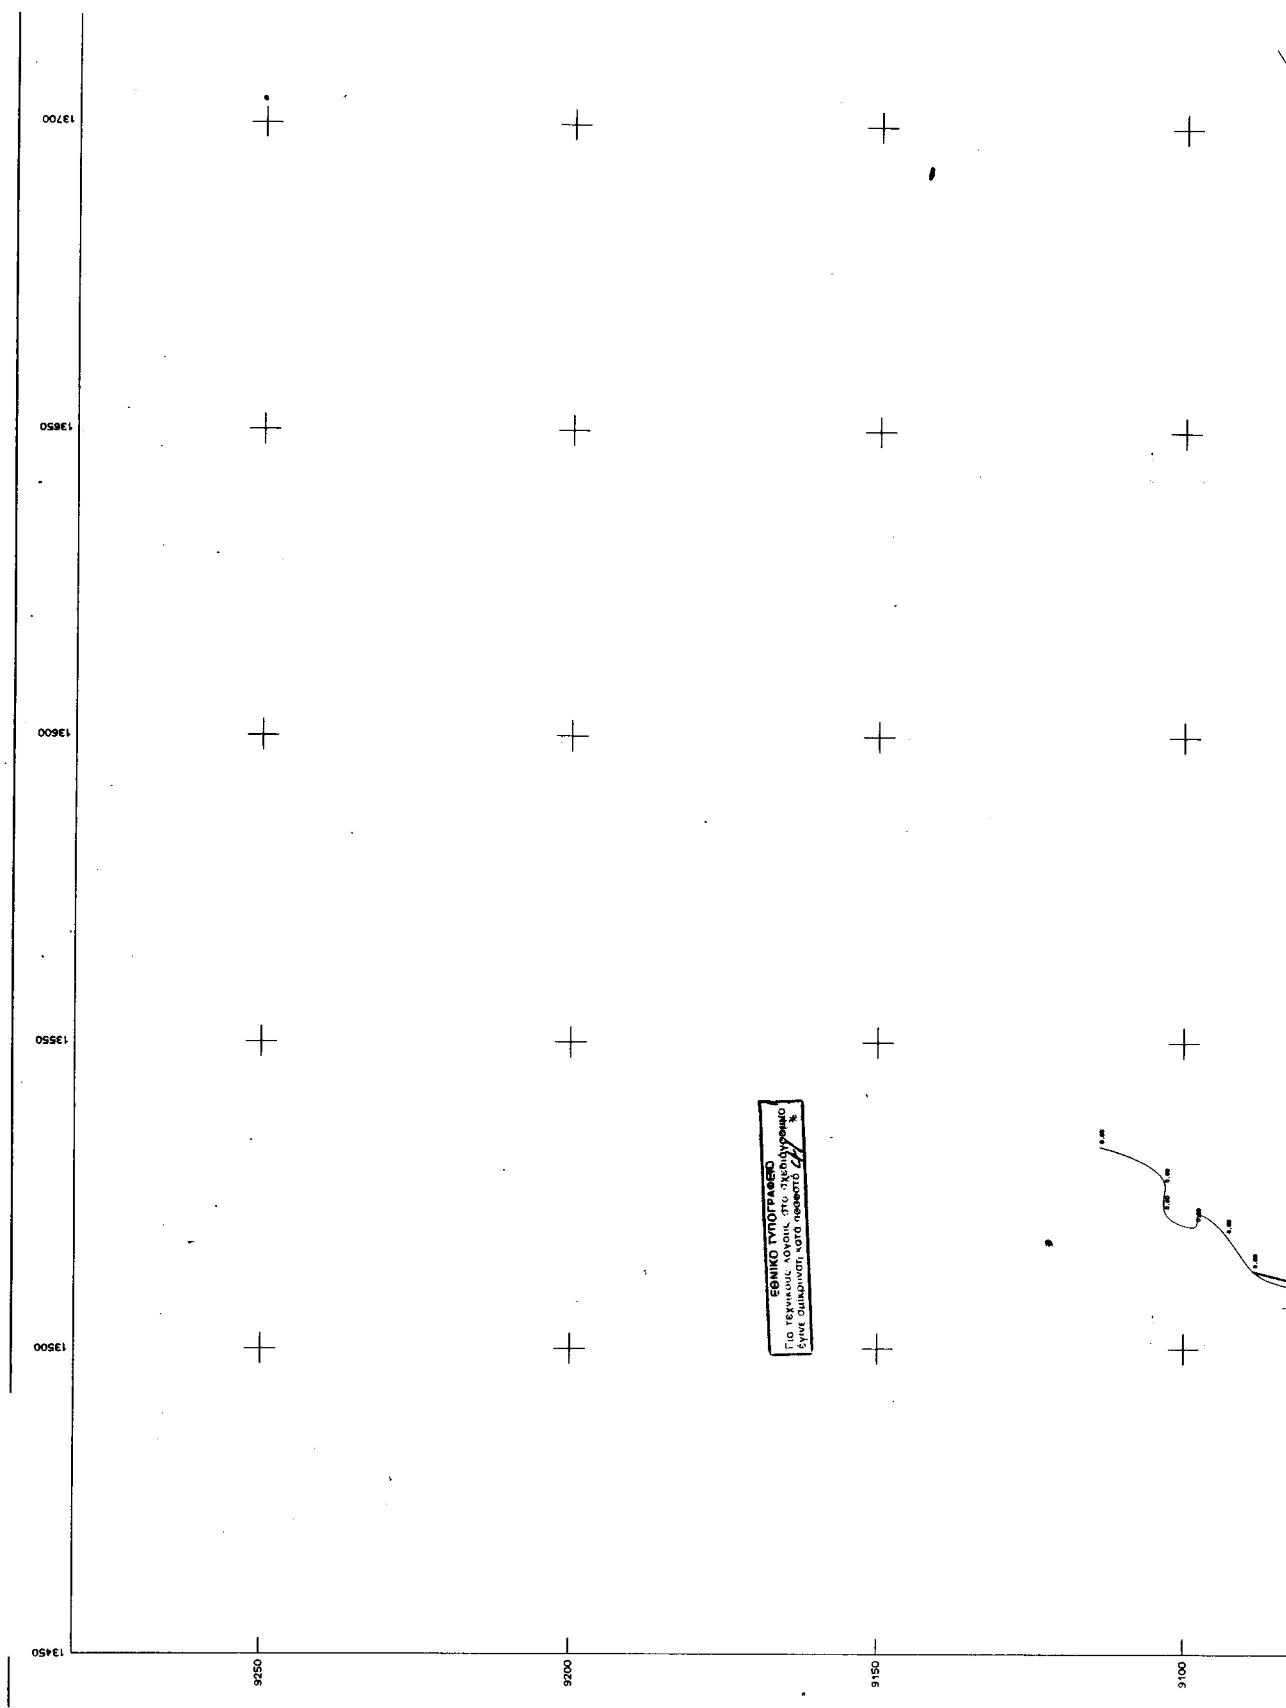

13700
13650
13600
13550
13500
13450
9250
9200
9150
9100
ΕΘΝΙΚΟ ΤΥΠΟΓΡΑΦΕΙΟ
Για τεχνικούς λόγους στο σχεδιάγραμμα
έγινε σμίκρυνση κατά ποσοστό %

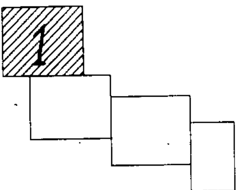

ΣΥΝΤΕΤΑΓΜΕΝΕΣ ΟΡΙΩΝ

ΣΗΜΕΙΟ	X	Y	ΣΗΜΕΙΟ	X	Y	ΣΗΜΕΙΟ	X	Y
1'	13524.628	9021.366	2'	13588.136	9001.250	3'	13626.451	8951.504
4'	13677.644	8927.011	5'	13699.795	8922.989	6'	13759.677	8881.737
7'	13782.597	8855.350	8'	13812.680	8847.096	9'	13857.764	8805.725
10'	13885.674	8796.364	11'	13901.586	8778.485	12'	13930.055	8769.314
13'	14044.851	8693.528	14'	14048.608	8687.336	15'	14063.679	8678.851
16'	14075.709	8679.844	17'	14140.605	8630.084	18'	14178.893	8615.254
19'	14214.791	8580.161	20'	14243.580	8560.057	21'	14297.208	8531.681
22'	14337.408	8517.778	23'	14380.695	8512.079	24'	14408.963	8520.894
25'	14415.803	8540.518	26'	14422.219	8547.410	27'	14436.145	8552.338
28'	14469.288	8549.537	29'	14493.033	8544.740	30'	14532.468	8532.064
31'	14560.900	8525.914	32'	14594.042	8497.321	33'	14599.065	8481.246
34'	14623.077	8458.517	35'	14672.287	8458.674	36'	14698.082	8469.649
1	13534.549	9033.958	2	13597.150	9014.129	3	13636.152	8963.491
4	13682.303	8941.410	5	13705.648	8937.172	6	13769.754	8893.010
7	13790.944	8868.614	8	13820.148	8860.601	9	13865.557	8818.932
10	13894.226	8809.317	11	13910.074	8791.509	12	13936.607	8782.962
13	14055.527	8704.190	14	14059.393	8698.478	15	14067.030	8694.178
16	14080.250	8695.269	17	14148.021	8643.222	18	14187.169	8628.140
19	14224.392	8591.751	20	14251.411	8572.883	21	14303.202	8545.480
22	14340.874	8532.452	23	14379.380	8527.382	24	14397.286	8532.965
25	14402.677	8548.432	26	14413.747	8560.324	27	14434.188	8567.557
28	14471.411	8564.411	29	14496.825	8559.277	30	14536.359	8546.570
31	14567.805	8539.767	32	14607.082	8505.881	33	14612.216	8489.452
34	14629.031	8473.536	35	14669.206	8473.665	36	14692.210	8483.452

ΑΠΟΣΠΑΣΜΑ ΧΑΡΤΗ 1:50000

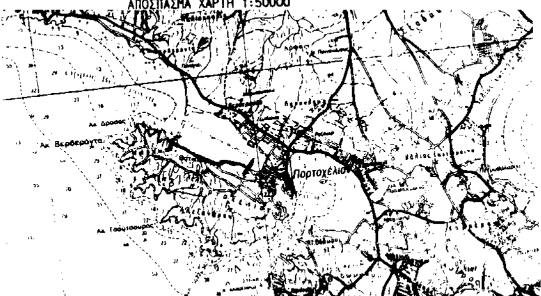

ΥΠΟΜΝΗΜΑ ΕΠΙΤΡΟΠΗΣ

1. Το παρόν τοπογραφικό διάγραμμα συνοδεύει την από 29/9/2000 έκθεση της επιτροπής αιγιαλού και παραλίας σύμφωνα με το άρθρο 100 του Π.Δ. 984/88.
2. ——— (κόκκινη) 1,2,3,...34,35,36 οριογραμμή αιγιαλού
   ——— (κίτρινη) 1',2,3',....,34',35',36' οριογραμμή παραλίας
3. Οι κορυφές των οριογραμμών εξασφαλίζονται όπως φαίνεται στο διάγραμμα, με ορθογώνιες συντεταγμένες Γ.Υ.Σ.
4. Μέσα στον αιγιαλό και στην ζώνη παραλίας υπάρχουν κτίσματα κατασκευές και περιφράξεις, όπως αποτυπώνονται στα διαγράμματα.

Η ΕΠΙΤΡΟΠΗ


Η ΠΡΟΕΔΡΟΣ	ΤΑ ΜΕΛΗ
ΜΑΡ... ...Η	1) (υπογραφή)
ΠΕ ΕΦΟΡΙΑΚΟΣ	2) ΑΝΔΡΕΑΣ Ι. ΘΕΟΦΙΛΟΥ
ΜΕ ΒΑΘΜΟ Α	ΥΠΟΠΛΟΙΑΡΧΟΣ Λ.Σ.

Κέντρο Φ.Χ. 1:100.000

13750 13800 13850 13900

9250 9200 9150 9100

ΑΙΓΙΑΛΟΣ

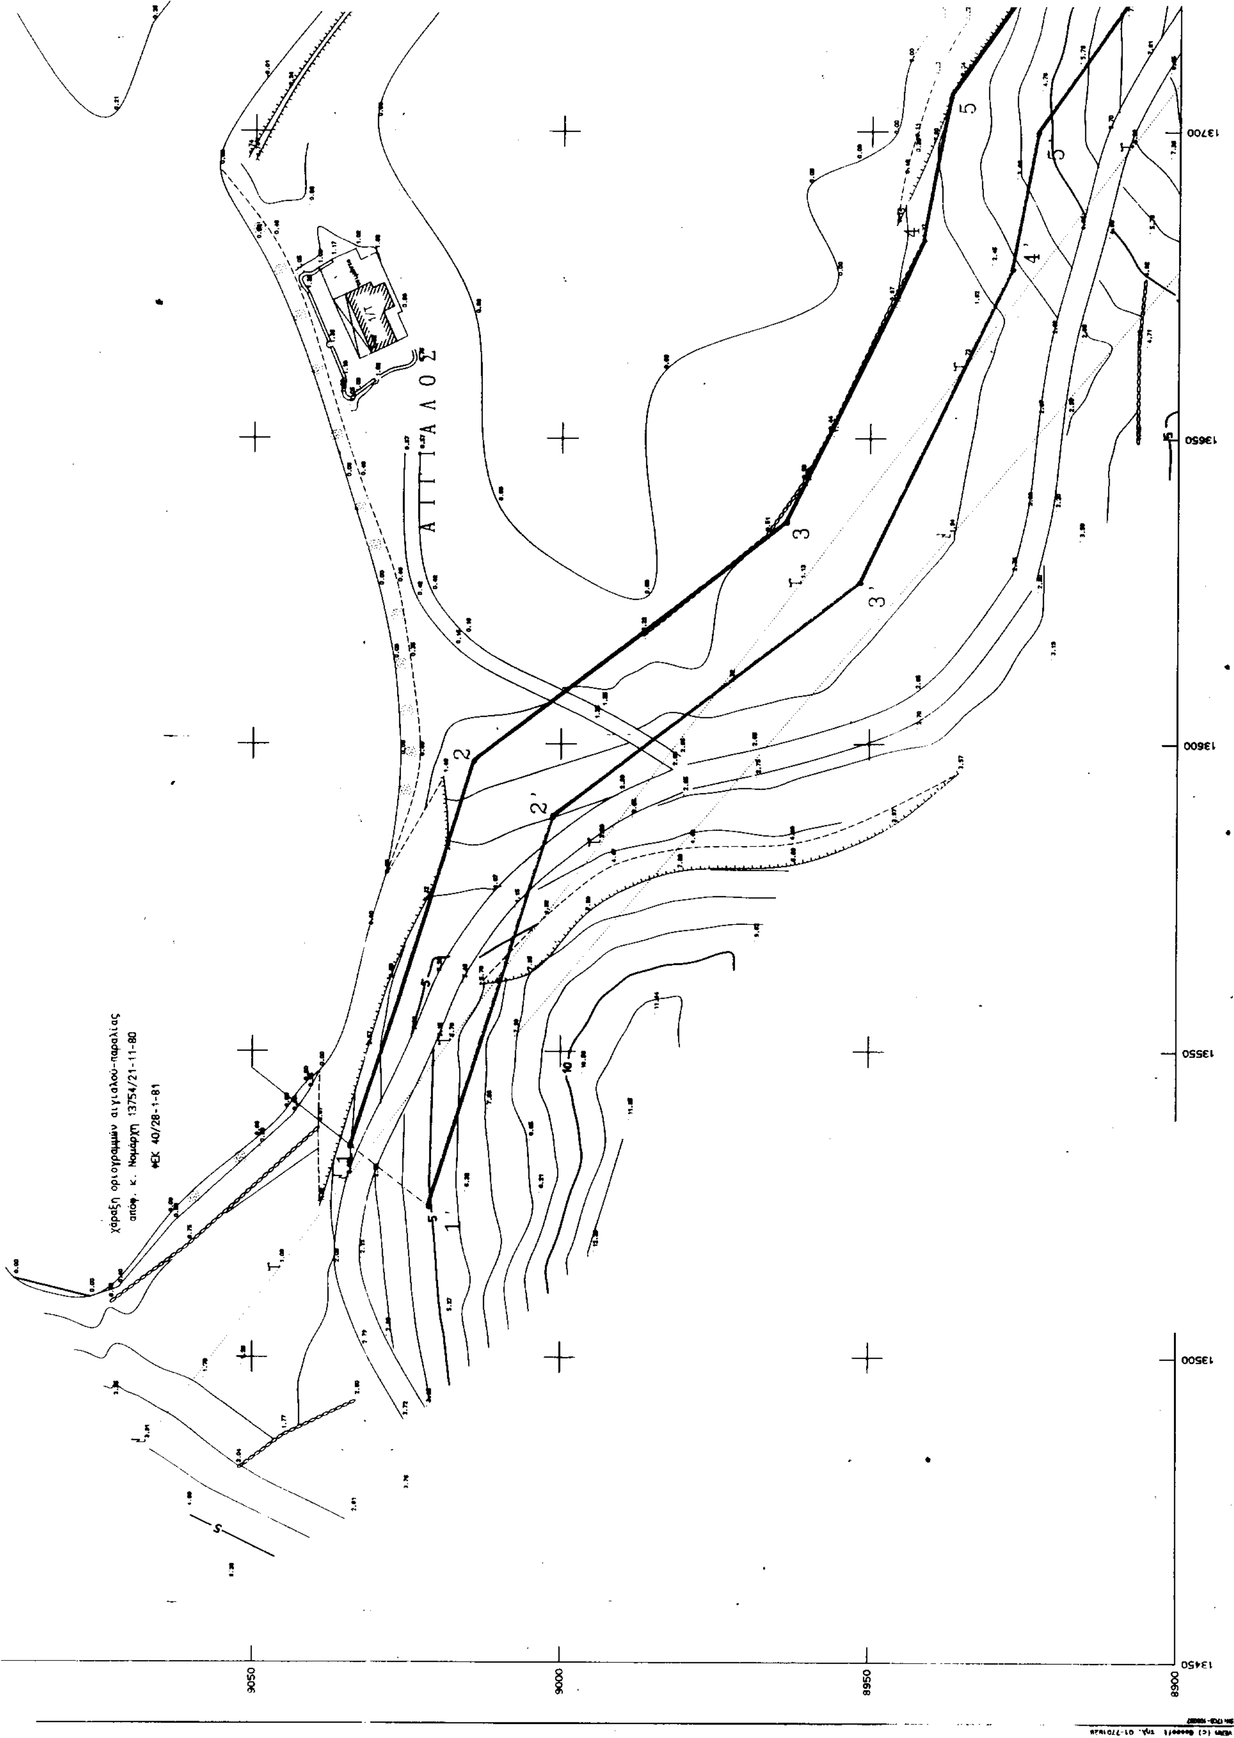
ΑΙΓΙΑΛΟΣ
χάραξη οριογραμμών αιγιαλού-παραλίας
αποφ. κ. Νομάρχη 13754/21-11-80
ΦΕΚ 40/28-1-81
9050
9000
8950
8900
13450
13500
13550
13600
13650
13700

Υψομετρική Αφετηρία : Μέση Στάθμη Θάλασσας
ΜΕΘΟΔΟΣ ΤΡΙΓΩΝΙΣΜΟΥ : επίλυση δικτύου με την ΜΕΤ
ΤΡΙΓΩΝΟΜΕΤΡΙΚΑ ΣΗΜΕΙΑ ΕΞΑΡΤΗΣΗΣ

35030	ΣΩΡΟΘΙ	14636.78	11002.83
35013	ΜΠΟΥΡΜΠΟΥΛΟ	9943.50	3639.19

ΣΥΝΤΕΤΑΓΜΕΝΕΣ ΣΤΑΣΕΩΝ

Σ123	14677.43	8304.02
Σ143	13975.22	9347.90
Σ144	13934.54	9379.16
Σ146	14523.08	8399.10
Σ147	14879.44	8771.39

ΕΛΕΓΧΘΗΚΕ ΕΠΙ ΤΟΠΟΥ
ΓΙΑ ΤΗΝ ΑΚΡΙΒΕΙΑ ΤΗΣ ΑΠΟΤΥΠΩΣΗΣ
Ναύπλιο 29/9/2000
Ο ΜΗΧ/ΚΟΣ ΚΤΗΜΑΤΙΚΗΣ ΥΠΗΡΕΣΙΑΣ

ΠΑΝΤΕΛΗΣ ΑΝΑΣΤΑΣΙΟΣ
ΑΓΡΟΝΟΜΟΣ ΤΟΠΟΓΡΑΦΟΣ
ΜΗΧΑΝΙΚΟΣ ΜΕ ΒΑΘΜΟ Δ

ΘΕΩΡΗΘΗΚΕ
Ναύπλιο 29/9/2000
Ο ΠΡΟΙΣΤΑΜΕΝΟΣ ΤΥΔΚ



ΤΕΧΝΙΚΟ ΓΡΑΦΕΙΟ
ΜΕΤΡΗΣΗ ΕΠΕ
ΚΡΑΝΙΔΙ 21300
ΤΗΛ. 0754-22450

ΕΡΓΟΔΟΤΗΣ
ΚΩΝ/ΝΟΣ Δ. ΒΛΑΧΟΓΙΑΝΝΗΣ

ΕΡΓΟ
ΑΠΟΤΥΠΩΣΗ ΠΑΡΑΛΙΑΚΗΣ ΖΩΝΗΣ ΓΙΑ ΤΟΝ ΚΑΘΟΡΙΣΜΟ ΑΙΓΙΑΛΟΥ ΚΑΙ ΠΑΡΑΛΙΑΣ

ΘΕΣΗ
ΜΠΟΥΚΑ-ΜΕΓΑΛΟ ΧΩΡΑΦΙ-ΚΑΤΑΡΑΧΙΑ ΣΤΕΧΤΙΟΥ ΠΟΡΤΟΧΕΛΙΟΥ ΔΗΜΟΥ ΚΡΑΝΙΔΙΟΥ

ΘΕΜΑ ΣΧΕΔΙΟΥ
ΤΟΠΟΓΡΑΦΙΚΟ ΔΙΑΓΡΑΜΜΑ ΜΕ ΙΣΟΫΨΕΙΣ

ΑΡΙΘΜΟΣ ΣΧΕΔΙΟΥ: 1

ΚΛΙΜΑΚΑ 1:500
ισοδιάσταση=1.00


ΧΡΟΝΟΣ ΜΕΛΕΤΗΣ : 9.2000


ΥΠΟΓΡΑΦΗ

ΣΦΡΑΓΙΔΑ
ΑΝΤΩΝΗΣ ΑΘ. ΑΝΤΩΝΟΠΟΥΛΟΣ
ΤΟΠΟΓΡΑΦΟΣ ΜΗΧ/ΚΟΣ Ε.Μ.Π.
ΔΙΔΑΚΤΩΡ ΠΑΝ/ΜΙΟΥ ΑΝΝΟΒΕΡΟΥ ΓΕΡΜΑΝΙΑΣ
ΜΕΛΟΣ ΤΕΕ ΑΡΙΘΜΟΣ ΜΗΤΡΩΟΥ
213 00 ΚΡΑΝΙΔΙ - ΤΗΛ. 0754

9050
9000
8950
8900
13750
13800
13850
13900

ΑΡΧΕΙΟ: P500.FPL

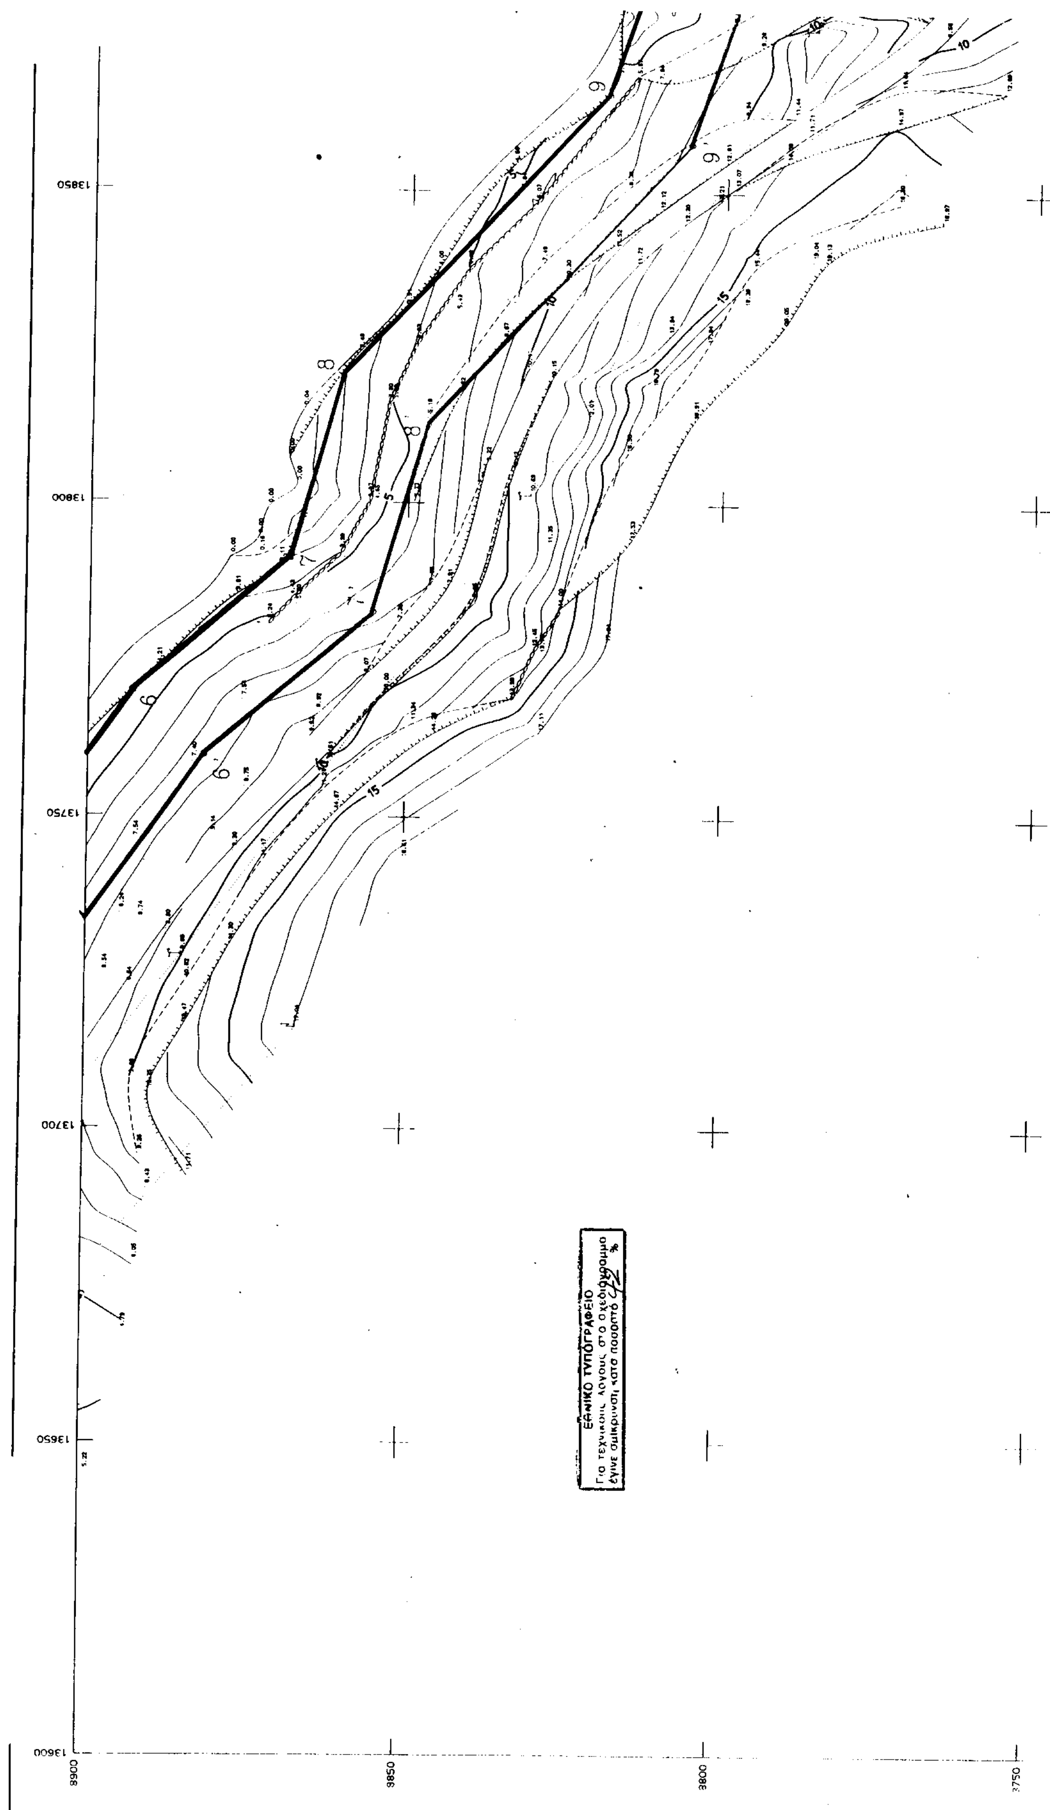
13850
13800
13750
13700
13650
13600
3900
3850
3800
3750
ΕΘΝΙΚΟ ΤΥΠΟΓΡΑΦΕΙΟ
Για τεχνικούς λόγους στο σχεδιάγραμμα
έγινε σμίκρυνση κατά ποσοστό

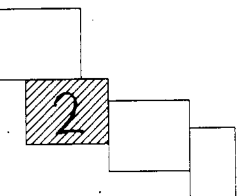

ΣΥΝΤΕΤΑΓΜΕΝΕΣ ΟΡΙΩΝ

ΣΗΜΕΙΟ	X	Y	ΣΗΜΕΙΟ	X	Y	ΣΗΜΕΙΟ	X	Y
1΄	13524.628	9021.366	2΄	13588.136	9001.250	3΄	13626.451	8951.504
4΄	13677.644	8927.011	5΄	13699.795	8922.989	6΄	13759.677	8881.737
7΄	13782.597	8855.350	8΄	13812.680	8847.096	9΄	13857.764	8805.725
10΄	13885.674	8796.364	11΄	13901.586	8778.485	12΄	13930.055	8769.314
13΄	14044.851	8693.528	14΄	14048.608	8687.336	15΄	14063.679	8678.851
16΄	14075.709	8679.844	17΄	14140.605	8630.004	18΄	14178.893	8615.254
19΄	14214.791	8580.161	20΄	14243.580	8560.057	21΄	14297.208	8531.681
22΄	14337.408	8517.778	23΄	14380.695	8512.079	24΄	14408.963	8520.894
25΄	14415.803	8540.518	26΄	14422.219	8547.410	27΄	14436.145	8552.338
28΄	14469.288	8549.537	29΄	14493.033	8544.740	30΄	14532.468	8532.064
31΄	14560.900	8525.914	32΄	14594.042	8497.321	333	14599.065	8481.246
34΄	14623.077	8458.517	35΄	14672.287	8458.674	336	14698.082	8469.649
01	13534.549	9033.958	2	13597.150	9014.129	3	13636.152	8963.491
04	13682.303	8941.410	5	13705.648	8937.172	6	13769.754	8893.010
07	13790.944	8868.614	8	13820.148	8860.601	9	13865.557	8818.932
10	13894.226	8809.317	11	13910.074	8791.509	12	13936.607	8782.962
13	14055.927	8704.190	14	14059.393	8698.478	15	14067.030	8694.178
16	14080.250	8695.269	17	14148.021	8643.222	18	14187.169	8628.140
19	14224.392	8591.751	20	14251.411	8572.883	21	14303.202	8545.480
22	14340.874	8532.452	23	14379.380	8527.382	24	14397.286	8532.985
25	14402.677	8548.432	26	14413.747	8560.324	27	14434.188	8567.557
28	14471.411	8564.411	29	14496.825	8559.277	30	14536.359	8546.570
31	14567.805	8539.767	32	14607.082	8505.881	33	14612.216	8489.452
34	14629.031	8473.536	35	14669.206	8473.665	36	14692.210	8483.452

ΑΠΟΣΠΑΣΜΑ ΧΑΡΤΗ 1:50000

Πορτοχέλιο

ΥΠΟΜΝΗΜΑ ΕΠΙΤΡΟΠΗΣ

1. Το παρόν τοπογραφικό διάγραμμα συνοδεύει την από 29/9/2000 έκθεση της επιτροπής αιγιαλού και παραλίας σύμφωνα με το άρθρο 100 του Π.Δ. 28[illegible]/88
2. ——— (κόκκινη) 1,2,3,...34,35,36 οριογραμμή αιγιαλού
   ——— (κίτρινη) 1',2,3',....34',35',36' οριογραμμή παραλίας
3. Οι κορυφές των οριογραμμών εξασφαλίζονται όπως φαίνεται στο διάγραμμα, με ορθογώνιες συντεταγμένες Γ.Υ.Σ.
4. Μέσα στον αιγιαλό και στην ζώνη παραλίας υπάρχουν κτίσματα κατασκευές και περιφράξεις, όπως αποτυπώνονται στα διαγράμματα.


Η ΕΠΙΤΡΟΠΗ

Η ΠΡΟΕΔΡΟΣ
ΜΑΡΙΑ ΣΑΡΡΗ
ΠΡ[illegible]ΚΟΣ
ΜΕ ΒΑΘΜΟ Α


ΤΑ ΜΕΛΗ
1)
2) ΑΝΔΡΕΑΣ Γ. ΘΕΟΦΙΛΟΥ
ΥΠΟΠΛΟΙΑΡΧΟΣ Λ.Σ.

13900 13950 14000 14050
8900 8850 8800 8750

10 10' 11 11' 12 12'

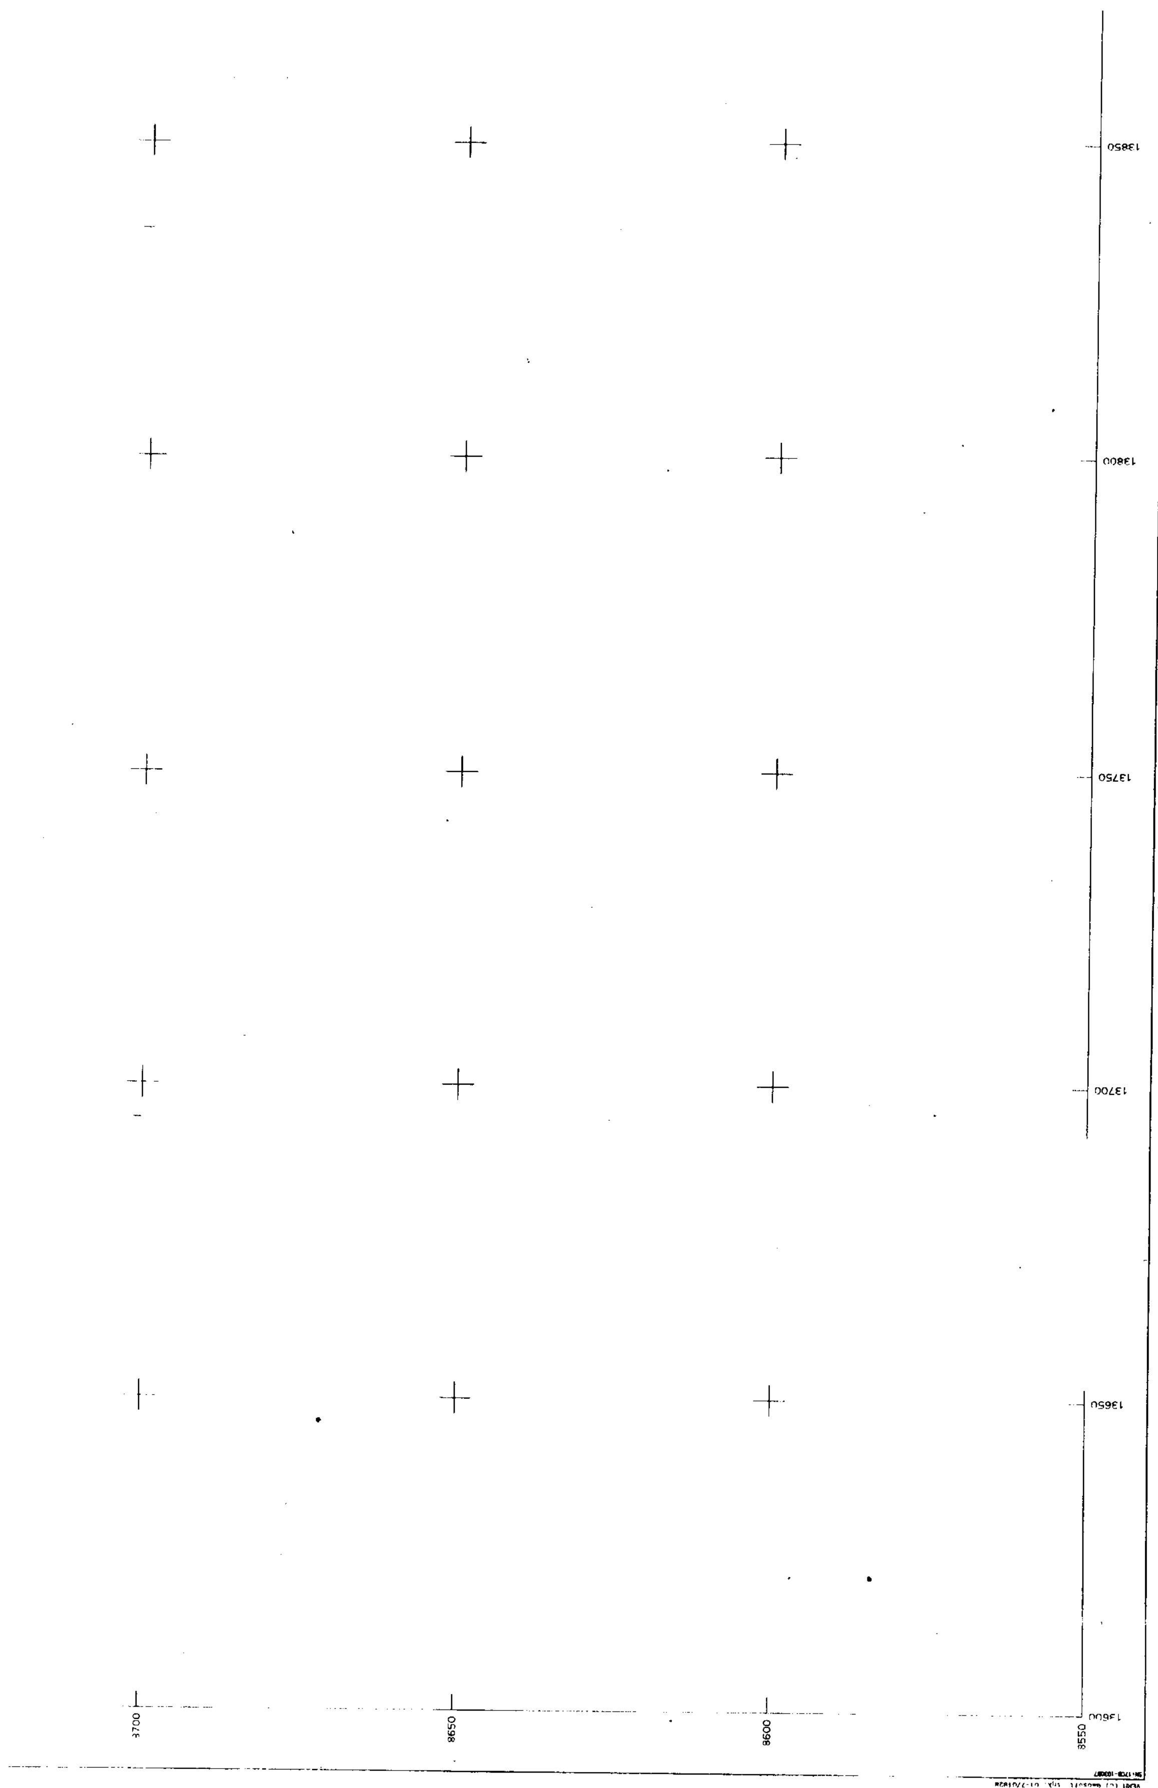

13850
13800
13750
13700
13650
13600
8700
8650
8600
8550

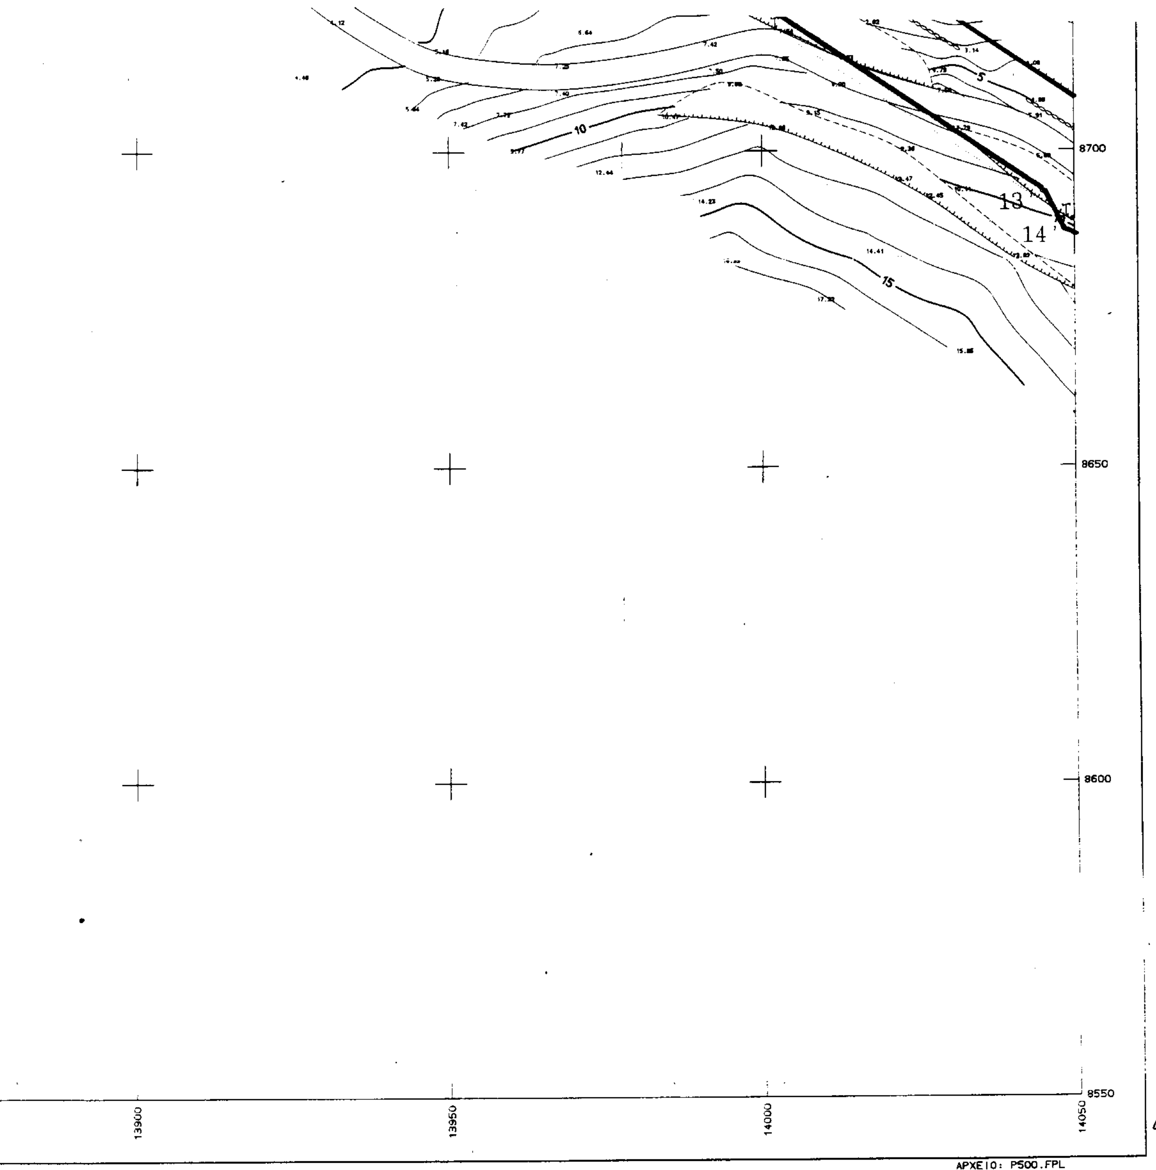

Κέντρο Φ.Χ. 1:100.000
ΕΡΜΙΟΝΗ-ΥΔΡΑ φ=37 15 λ=-0.45
Υψομετρική Αφετηρία : Μέση Στάθμη Θάλασσας
ΜΕΘΟΔΟΣ ΤΡΙΓΩΝΙΣΜΟΥ : επίλυση δικτύου με την ΜΕΤ
ΤΡΙΓΩΝΟΜΕΤΡΙΚΑ ΣΗΜΕΙΑ ΕΞΑΡΤΗΣΗΣ

35030	ΣΩΡΟΘΙ	14636.78	11002.83
35013	ΜΠΟΥΡΜΠΟΥΛΟ	9943.50	3639.19

ΣΥΝΤΕΤΑΓΜΕΝΕΣ ΣΤΑΣΕΩΝ

Σ123	14677.43	8304.02	Σ146	14523.08	8399.10
Σ143	13975.22	9347.90	Σ147	14879.44	8771.39
Σ144	13934.54	9379.16			

ΕΛΕΓΧΘΗΚΕ ΕΠΙ ΤΟΠΟΥ
ΓΙΑ ΤΗΝ ΑΚΡΙΒΕΙΑ ΤΗΣ ΑΠΟΤΥΠΩΣΗΣ
Ναύπλιο 29/9/2000
Ο ΜΗΧ/ΚΟΣ ΚΤΗΜΑΤΙΚΗΣ ΥΠΗΡΕΣΙΑΣ

ΠΑΝΤΕΛΗΣ ΑΝΑΣΤΑΣΙΟΣ
ΑΓΡΟΝΟΜΟΣ ΤΟΠΟΓΡΑΦΟΣ
ΜΗΧΑΝΙΚΟΣ ΜΕ ΒΑΘΜΟ Α'

ΘΕΩΡΗΘΗΚΕ
Ναύπλιο 29/9/2000
Ο ΠΡΟΪΣΤΑΜΕΝΟΣ ΤΥΔΚ

ΔΗΜΗΤΡΗΣ ΜΠΑΣΙΑΚΟΣ
ΠΟΛΙΤΙΚΟΣ ΜΗΧΑΝΙΚΟΣ

ΤΕΧΝΙΚΟ ΓΡΑΦΕΙΟ
ΜΕΤΡΗΣΗ ΕΠΕ

ΚΡΑΝΙΔΙ 21300
ΤΗΛ. 0754-22450

ΕΡΓΟΔΟΤΗΣ
ΚΩΝ/ΝΟΣ Δ. ΒΛΑΧΟΓΙΑΝΝΗΣ

ΕΡΓΟ
ΑΠΟΤΥΠΩΣΗ ΠΑΡΑΛΙΑΚΗΣ ΖΩΝΗΣ ΓΙΑ ΤΟΝ ΚΑΘΟΡΙΣΜΟ ΑΙΓΙΑΛΟΥ ΚΑΙ ΠΑΡΑΛΙΑΣ

ΘΕΣΗ
ΜΠΟΥΚΑ-ΜΕΓΑΛΟ ΧΩΡΑΦΙ-ΚΑΤΑΡΑΧΙΑ ΣΤΕΧΤΙΟΥ
ΠΟΡΤΟΧΕΛΙΟΥ ΔΗΜΟΥ ΚΡΑΝΙΔΙΟΥ

ΘΕΜΑ ΣΧΕΔΙΟΥ
ΤΟΠΟΓΡΑΦΙΚΟ ΔΙΑΓΡΑΜΜΑ ΜΕ ΙΣΟΥΨΕΙΣ


ΑΡΙΘΜΟΣ ΣΧΕΔΙΟΥ: 2


ΚΛΙΜΑΚΑ
1:500

ΧΡΟΝΟΣ ΜΕΛΕΤΗΣ

ΣΦΡΑΓΙΔΑ

ΑΝΤΩΝΗΣ ΑΘ. ΑΝΤΩΝΟΠΟΥΛΟΣ
ΤΟΠΟΓΡΑΦΟΣ ΜΗΧΑΝΙΚΟΣ Ε.Μ.Π.
213 00 ΚΡΑΝΙΔΙ

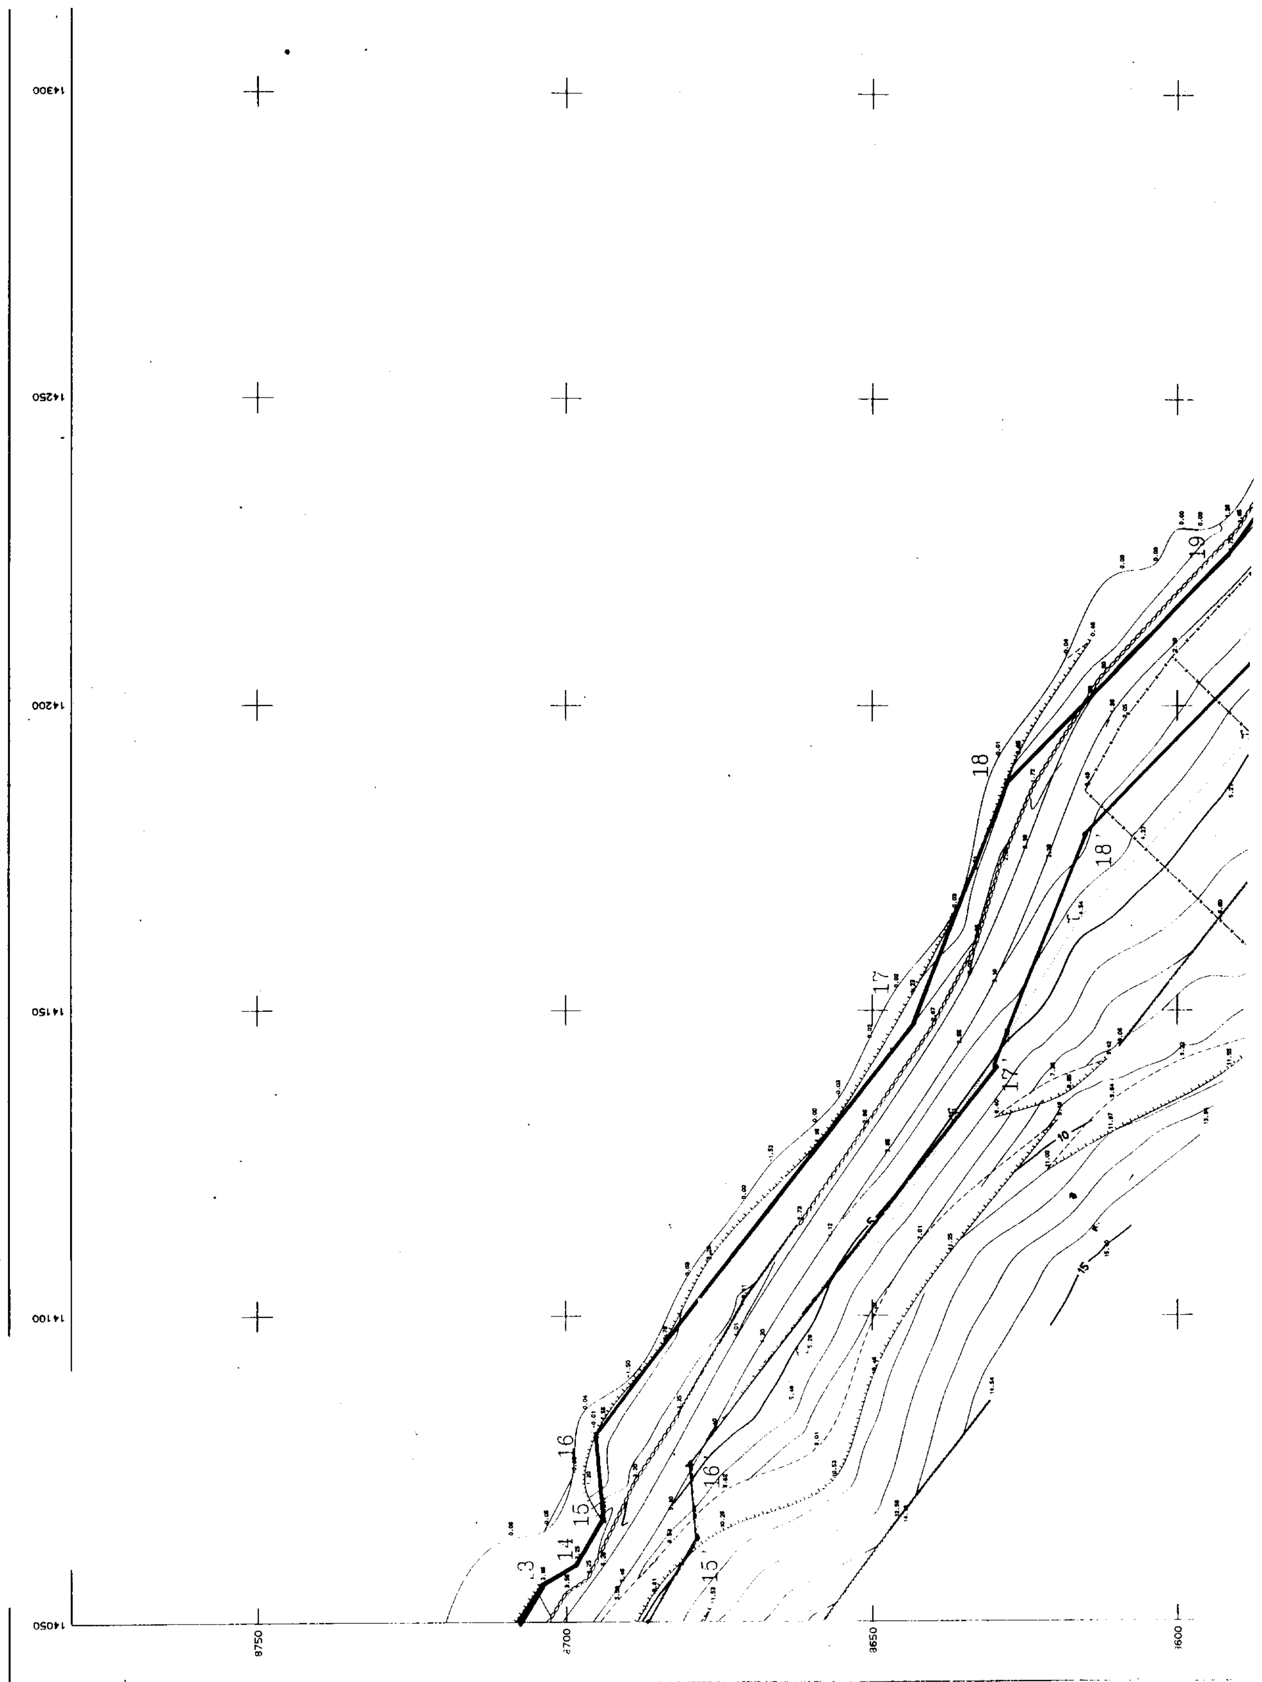

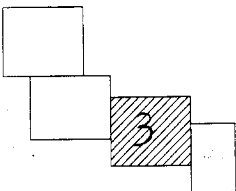

ΣΥΝΤΕΤΑΓΜΕΝΕΣ ΟΡΙΩΝ

ΣΗΜΕΙΟ	X	Y	ΣΗΜΕΙΟ	X	Y	ΣΗΜΕΙΟ	X	Y
1'	13524.628	9021.366	2'	13588.136	9001.250	3'	13626.451	8951.504
4'	13677.644	8927.011	5'	13699.795	8922.989	6'	13759.677	8881.737
7'	13782.597	9855.350	8'	13812.680	8847.096	9'	13857.764	8805.725
10'	13885.674	8796.364	11'	13901.586	8778.485	12'	13930.055	8769.314
13'	14044.851	8693.528	14'	14048.608	8687.336	15'	14063.679	9678.851
16'	14075.709	9679.844	17'	14140.605	8630.004	18'	14178.893	8615.254
19'	14214.791	8580.161	20'	14243.580	8560.057	21'	14297.208	8531.681
22'	14337.408	8517.778	23'	14380.695	8512.079	24'	14408.963	8520.894
25'	14415.803	8540.518	26'	14422.219	8547.410	27'	14436.145	8552.338
28'	14469.288	8549.537	29'	14493.033	8544.740	30'	14532.468	8532.064
31'	14560.900	8525.914	32'	14594.042	8497.321	33'	14599.065	8481.246
34'	14623.077	8458.517	35'	14672.287	8458.674	36'	14698.082	8469.649
1	13534.549	9033.958	2	13597.150	9014.129	3	13636.152	8963.491
4	13682.303	8941.410	5	13705.648	8937.172	6	13769.754	8893.010
7	13790.944	8868.614	8	13820.148	8860.601	9	13865.557	8818.932
10	13894.226	8809.317	11	13910.074	8791.509	12	13936.607	8782.962
13	14055.927	8704.190	14	14059.393	8698.478	15	14067.030	8694.178
16	14080.250	8695.269	17	14148.021	8643.222	18	14187.169	8628.140
19	14224.392	8591.751	20	14251.411	8572.883	21	14303.202	8545.480
22	14340.874	8532.452	23	14379.380	8527.382	24	14397.286	8532.965
25	14402.677	8548.432	26	14413.747	8560.324	27	14434.188	8567.557
28	14471.411	8564.411	29	14496.825	8559.277	30	14536.359	8546.570
31	14567.805	8539.767	32	14607.082	8505.881	33	14612.216	8489.452
34	14629.031	8473.536	35	14669.206	8473.665	36	14692.210	8483.452

ΑΠΟΣΠΑΣΜΑ ΧΑΡΤΗ 1:50000

Πορτοχέλι

ΥΠΟΜΝΗΜΑ ΕΠΙΤΡΟΠΗΣ

1. Το παρόν τοπογραφικό διάγραμμα συνοδεύει την από 29/9/2000 έκθεση της επιτροπής αιγιαλού και παραλίας σύμφωνα με το άρθρο 100 του Π.Δ. 28[illegible]/88
2. ——— (κόκκινη) 1,2,3,...34,35,36 οριογραμμή αιγιαλού
   ------ (κίτρινη) 1',2,3',...,34',35',36' οριογραμμή παραλίας
3. Οι κορυφές των οριογραμμών εξασφαλίζονται όπως φαίνεται στο διάγραμμα, με ορθογώνιες συντεταγμένες Γ.Υ.Σ.
4. Μέσα στον αιγιαλό και στην ζώνη παραλίας υπάρχουν κτίσματα κατασκευές και περιφράξεις, όπως αποτυπώνονται στα διαγράμματα.

Η ΕΠΙΤΡΟΠΗ


Η ΠΡΟΕΔΡΟΣ	ΤΑ ΜΕΛΗ
ΜΑΡ... ...ΑΡΡΗ	1)
ΠΕ ΕΦΟΡΙΑΚΟΣ	2) ΑΝΔΡΕΑΣ Ι. ΘΕΟΦΙΛΟΥ
ΜΕ ΒΑΘΜΟ Α	ΥΠΟΠΛΟΙΑΡΧΟΣ Λ.Σ.

Κέντρο Φ.Χ. 1:100.000
ΕΡΜΙΟΝΗ-ΥΔΡΑ φ=37 15 λ=-0.45

14350 14400 14450 14500

8750 8700 8650 8600

1/K
21
21
20
20
19
5
14300
14250
14200
14150
14100
14050
3550
3500
3400

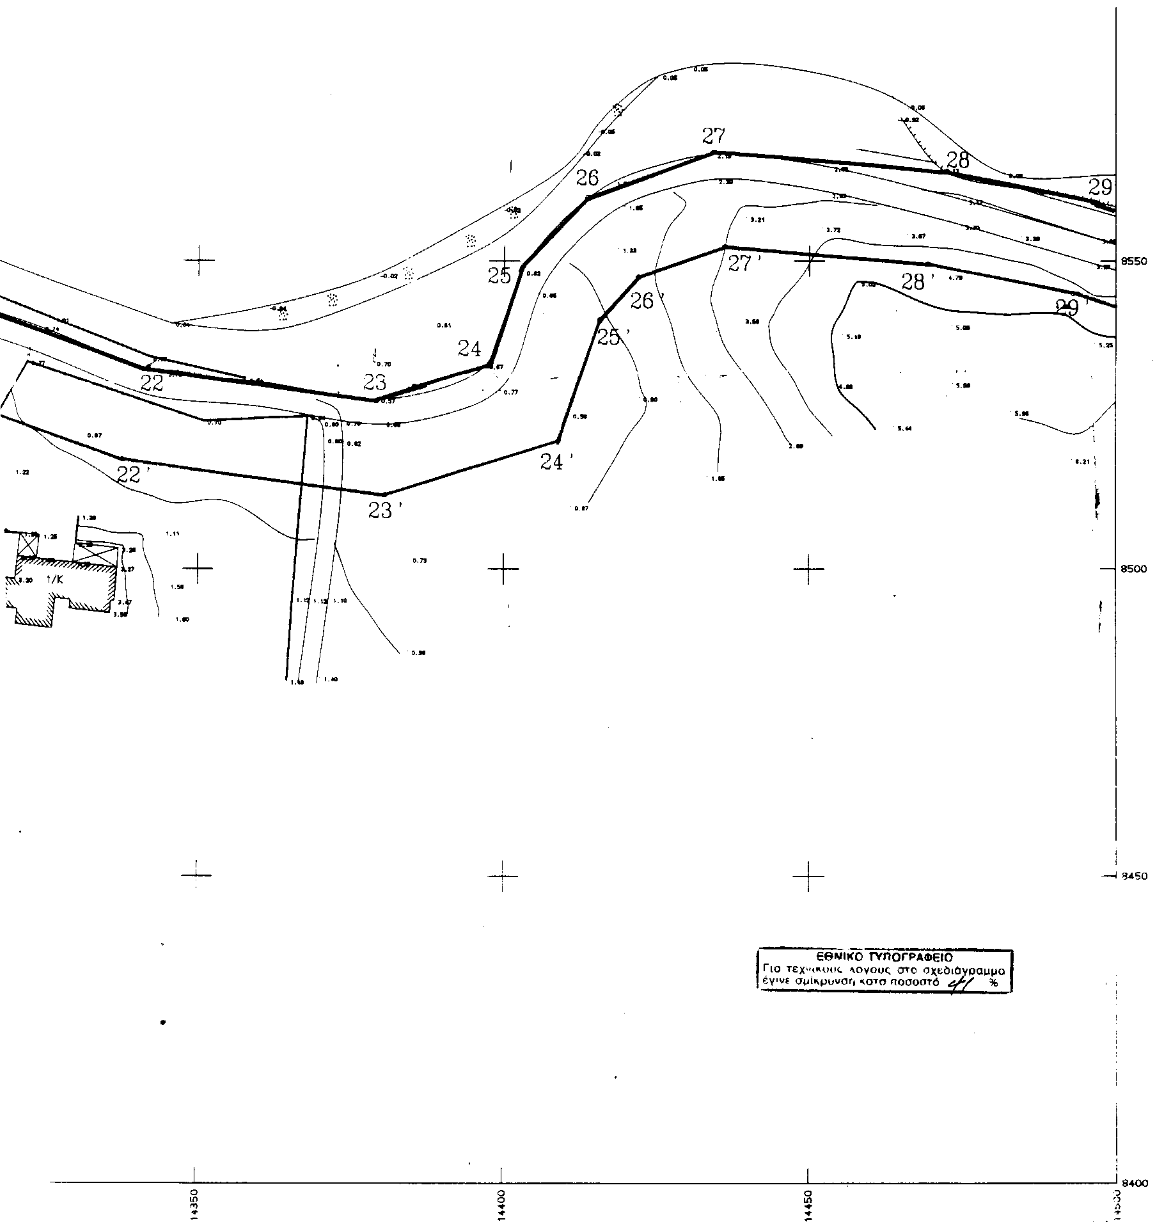

ΜΕΘΟΔΟΣ ΤΡΙΓΩΝΙΣΜΟΥ : επίλυση δικτύου με την ΜΕΤ
ΤΡΙΓΩΝΟΜΕΤΡΙΚΑ ΣΗΜΕΙΑ ΕΞΑΡΤΗΣΗΣ

35030	ΣΩΡΟΘΙ	14636.78	11002.83
35013	ΜΠΟΥΡΜΠΟΥΛΟ	9943.50	3639.19

ΣΥΝΤΕΤΑΓΜΕΝΕΣ ΣΤΑΣΕΩΝ

Σ123	14677.43	8304.02	Σ146	14523.08	8399.10
Σ143	13975.22	9347.90	Σ147	14879.44	8771.39
Σ144	13934.54	9379.16			

ΕΛΕΓΧΘΗΚΕ ΕΠΙ ΤΟΠΟΥ
ΓΙΑ ΤΗΝ ΑΚΡΙΒΕΙΑ ΤΗΣ ΑΠΟΤΥΠΩΣΗΣ
Ναύπλιο 29/9/2000
Ο ΜΗΧ/ΚΟΣ ΚΤΗΜΑΤΙΚΗΣ ΥΠΗΡΕΣΙΑΣ

ΠΑΝΤΕΛΗΣ ΑΝΑΣΤΑΣΙΟΣ
ΑΓΡΟΝΟΜΟΣ ΤΟΠΟΓΡΑΦΟΣ
ΜΗΧΑΝΙΚΟΣ ΜΕ ΒΑΘΜΟ Δ'

ΘΕΩΡΗΘΗΚΕ
Ναύπλιο 29/9/2000
Ο ΠΡΟΪΣΤΑΜΕΝΟΣ ΤΥΔΚ

ΔΗΜΗΤΡΗΣ
ΠΟΛΙΤΙΚΟΣ ΜΗΧΑΝΙΚΟΣ

ΕΛΛΗΝΙΚΗ ΔΗΜΟΚΡΑΤΙΑ – ΠΕΡΙΦΕΡΕΙΑ ΠΕΛΟΠΟΝΝΗΣΟΥ

ΤΕΧΝΙΚΟ ΓΡΑΦΕΙΟ
ΜΕΤΡΗΣΗ ΕΠΕ
ΚΡΑΝΙΔΙ 21300
ΤΗΛ. 0754-22450

ΕΡΓΟΔΟΤΗΣ
ΚΩΝ/ΝΟΣ Δ. ΒΛΑΧΟΓΙΑΝΝΗΣ

ΕΡΓΟ
ΑΠΟΤΥΠΩΣΗ ΠΑΡΑΛΙΑΚΗΣ ΖΩΝΗΣ ΓΙΑ ΤΟΝ ΚΑΘΟΡΙΣΜΟ ΑΙΓΙΑΛΟΥ ΚΑΙ ΠΑΡΑΛΙΑΣ

ΘΕΣΗ
ΜΠΟΥΚΑ-ΜΕΓΑΛΟ ΧΩΡΑΦΙ-ΚΑΤΑΡΑΧΙΑ ΣΤΕΧΤΙΟΥ ΠΟΡΤΟΧΕΛΙΟΥ ΔΗΜΟΥ ΚΡΑΝΙΔΙΟΥ


ΘΕΜΑ ΣΧΕΔΙΟΥ
ΤΟΠΟΓΡΑΦΙΚΟ ΔΙΑΓΡΑΜΜΑ ΜΕ ΙΣΟΥΨΕΙΣ

ΑΡΙΘΜΟΣ ΣΧΕΔΙΟΥ 3
ΚΛΙΜΑΚΑ 1:500
ισοδιάσταση=1.00

ΧΡΟΝΟΣ ΜΕΛΕΤΗΣ : 9.2000

ΥΠΟΓΡΑΦΗ

ΣΦΡΑΓΙΔΑ
ΑΝΤΩΝΗΣ ΑΘ. ΑΝΤΩΝΟΠΟΥΛΟΣ
ΤΟΠΟΓΡΑΦΟΣ ΜΗΧ/ΚΟΣ Ε.Μ.Π.
ΔΙΔΑΚΤΩΡ ΠΑΝ/ΜΙΟΥ ΑΝΝΟΒΕΡΟΥ ΓΕΡΜΑΝΙΑΣ
ΜΕΛΟΣ ΤΕΕ ΑΡΙΘΜΟΣ ΜΗΤΡΩΟΥ 32323
ΚΡΑΝΙΔΙ ΤΗΛ. 0754 22450

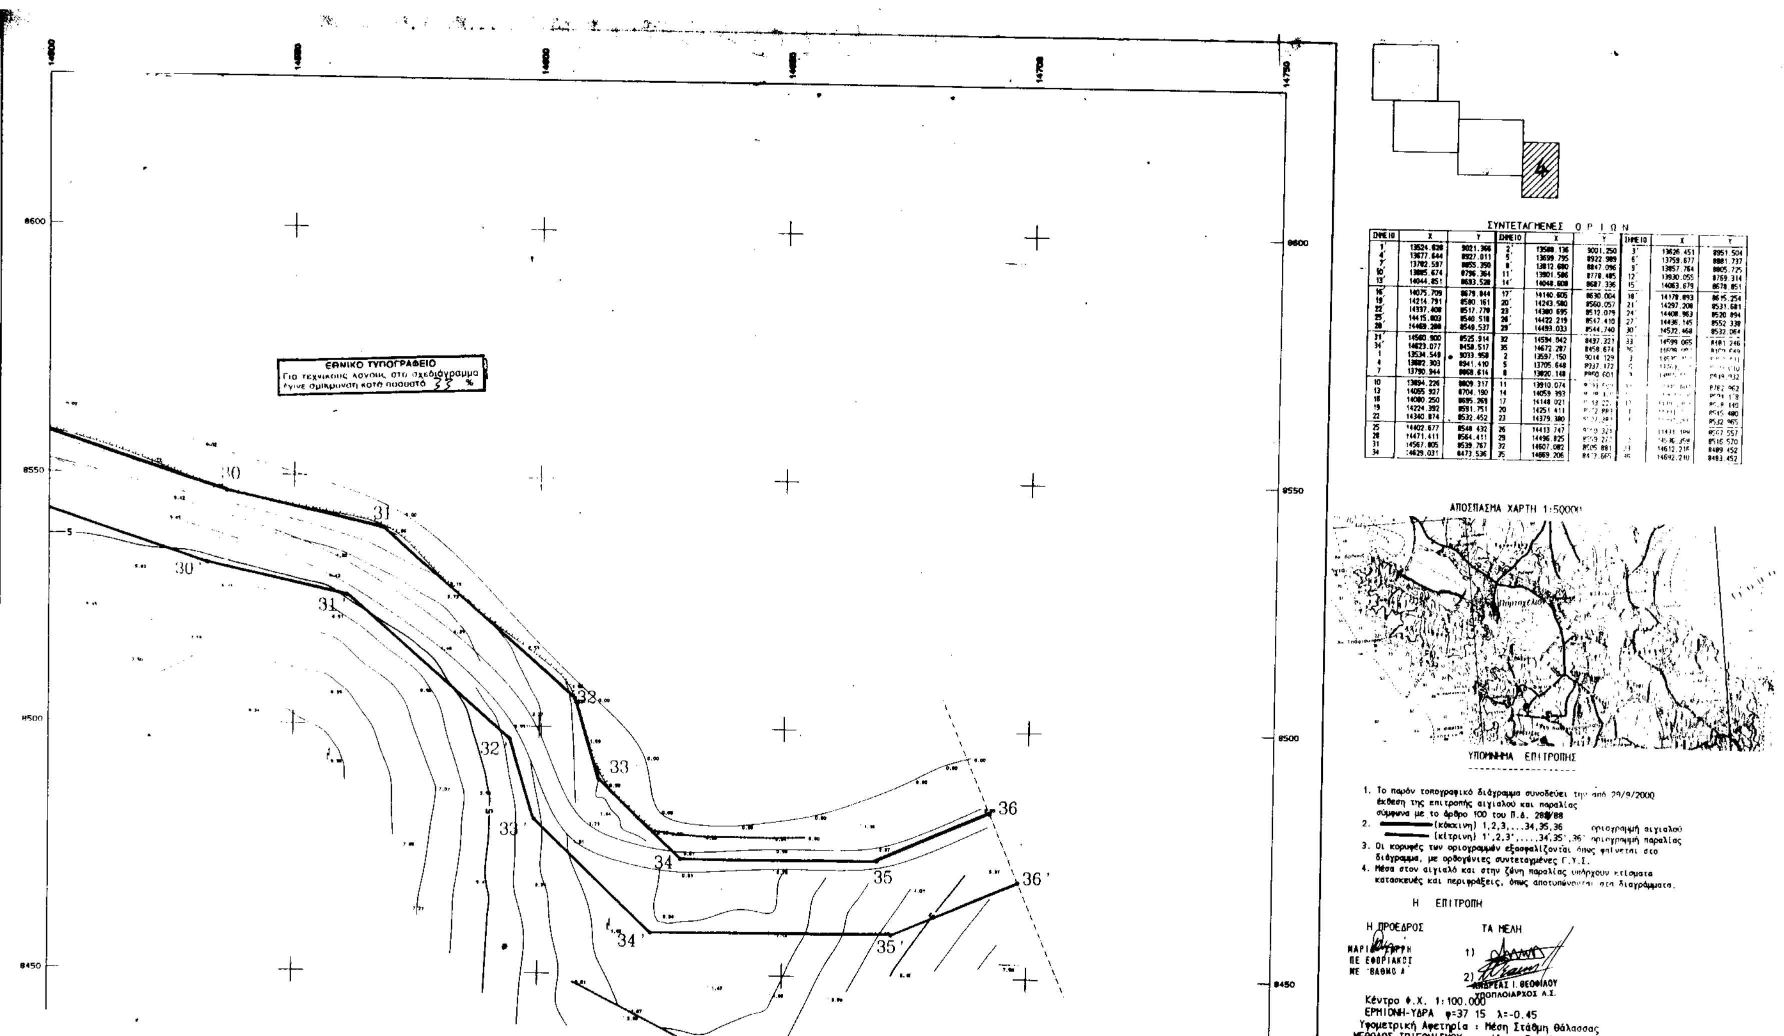

ΣΥΝΤΕΤΑΓΜΕΝΕΣ ΟΡΙΩΝ

ΣΗΜΕΙΟ	X	Y	ΣΗΜΕΙΟ	X	Y	ΣΗΜΕΙΟ	X	Y
1'	13524.628	9021.366	2'	13588.136	9001.250	3'	13626.451	8951.504
4'	13677.644	8927.011	5'	13699.795	8922.989	6'	13759.677	8881.737
7'	13782.597	8855.390	8'	13812.680	8847.096	9'	13857.764	8805.725
10'	13885.674	8796.364	11'	13901.586	8778.485	12'	13930.055	8769.314
13'	14044.851	8693.528	14'	14048.608	8687.336	15'	14063.679	8678.851
16'	14075.709	8679.844	17'	14140.605	8630.004	18'	14178.893	8615.254
19'	14214.791	8580.161	20'	14243.580	8560.057	21'	14297.208	8531.681
22'	14337.408	8517.778	23'	14380.695	8512.079	24'	14408.963	8520.894
25'	14415.803	8540.518	26'	14422.219	8547.410	27'	14436.145	8552.338
28'	14469.288	8549.537	29'	14493.033	8544.740	30'	14532.468	8532.064
31'	14580.900	8525.914	32	14594.042	8497.321	33	14599.065	8481.246
34'	14623.077	8458.517	35	14672.287	8458.674	[illegible]	[illegible]	[illegible]
1	13534.549	9033.958	2	13597.150	9014.129	3	[illegible]	[illegible]
4	13682.303	8941.410	5	13705.648	8937.172	[illegible]	[illegible]	[illegible]
7	13790.944	8868.614	8	13820.148	8860.601	[illegible]	[illegible]	8919.932
10	13894.226	8809.317	11	13910.074	[illegible]	[illegible]	[illegible]	8762.962
13	14055.927	8704.190	14	14059.393	[illegible]	[illegible]	[illegible]	[illegible]
16	14080.250	8695.269	17	14148.021	[illegible]	[illegible]	[illegible]	[illegible]
19	14224.392	8591.751	20	14251.411	[illegible]	[illegible]	[illegible]	8515.480
22	14340.874	8532.452	23	14379.380	[illegible]	[illegible]	[illegible]	8532.965
25	14402.677	8548.432	26	14413.747	[illegible]	[illegible]	[illegible]	8507.557
28	14471.411	8564.411	29	14496.825	[illegible]	[illegible]	[illegible]	8516.570
31	14567.805	8539.767	32	14607.082	8505.881	[illegible]	14612.218	8489.452
34	14629.031	8473.536	35	14669.206	[illegible]	[illegible]	14692.210	8483.452

ΥΠΟΜΝΗΜΑ ΕΠΙΤΡΟΠΗΣ

1. Το παρόν τοπογραφικό διάγραμμα συνοδεύει την από 29/9/2000 έκθεση της επιτροπής αιγιαλού και παραλίας σύμφωνα με το άρθρο 100 του Π.Δ. 28[illegible]/88
2. (κόκκινη) 1,2,3,...34,35,36 οριογραμμή αιγιαλού
   (κίτρινη) 1',2,3',....,34',35',36' οριογραμμή παραλίας
3. Οι κορυφές των οριογραμμών εξασφαλίζονται όπως φαίνεται στο διάγραμμα, με ορθογώνιες συντεταγμένες Γ.Υ.Σ.
4. Μέσα στον αιγιαλό και στην ζώνη παραλίας υπάρχουν κτίσματα κατασκευές και περιφράξεις, όπως αποτυπώνονται στα διαγράμματα.

Η ΕΠΙΤΡΟΠΗ

Η ΠΡΟΕΔΡΟΣ
ΜΑΡΙ[illegible]
ΠΕ ΕΦΟΡΙΑΚΩΝ
ΜΕ ΒΑΘΜΟ Α

ΤΑ ΜΕΛΗ
1)
2) ΑΝΔΡΕΑΣ Ι. ΘΕΟΦΙΛΟΥ
ΥΠΟΠΛΟΙΑΡΧΟΣ Λ.Σ.

Κέντρο Φ.Χ. 1:100.000
ΕΡΜΙΟΝΗ-ΥΔΡΑ φ=37 15 λ=-0.45
Υψομετρική Αφετηρία : Μέση Στάθμη Θάλασσας
ΜΕΘΟΔΟΣ ΤΡΙΓΩΝΙΣΜΟΥ : επίλυση δικτύου με την ΗΕΤ

Υψομετρική Αφετηρία : Μέση Στάθμη Θάλασσας
ΜΕΘΟΔΟΣ ΤΡΙΓΩΝΙΣΜΟΥ : επίλυση δικτύου με την ΗΕΤ
ΤΡΙΓΩΝΟΜΕΤΡΙΚΑ ΣΗΜΕΙΑ ΕΞΑΡΤΗΣΗΣ
35030 ΙΣΟΡΟΒΙ 14636.78 11002.83
35013 ΜΠΟΥΡΜΠΟΥΛΟ 9943.50 3639.19
ΣΥΝΤΕΤΑΓΜΕΝΕΣ ΣΤΑΣΕΩΝ
Σ123 14677.43 8304.02 Σ146 14523.08 83[illegible]
Σ143 13975.22 9347.90 Σ147 14879.44 877[illegible]
Σ144 13934.54 9379.16

ΕΛΕΓΧΘΗΚΕ ΕΠΙ ΤΟΠΟΥ
ΓΙΑ ΤΗΝ ΑΚΡΙΒΕΙΑ ΤΗΣ ΑΠΟΤΥΠΩΣΗΣ
Ναύπλιο 29/9/2000
Ο ΜΗΧ/ΚΟΣ ΚΤΗΜΑΤΙΚΗΣ ΥΠΗΡΕΣΙΑΣ

ΠΑΝΤΕΛΗΣ ΑΝΑΣΤΑΣΙΟΣ
ΑΓΡΟΝΟΜΟΣ ΤΟΠΟΓΡΑΦΟΣ
ΜΗΧΑΝΙΚΟΣ ΜΕ ΒΑΘΜΟ Α

ΘΕΩΡΗΘΗΚΕ
Ναύπλιο 29/9/2000
Ο ΠΡΟΪΣΤΑΜΕΝΟΣ ΨΥΚ

ΔΗΜΗΤΡΗΣ ΜΠΑΣΙΑΚΟΣ
ΠΟΛΙΤΙΚΟΣ ΜΗΧΑΝΙΚΟΣ

ΤΕΧΝΙΚΟ ΓΡΑΦΕΙΟ
ΜΕΤΡΗΣΗ ΕΠΕ
ΚΡΑΝΙΔΙ 21300
ΤΗΛ. 0754-22450

ΕΡΓΟΔΟΤΗΣ
ΚΩΝ/ΝΟΣ Δ. ΒΛΑΧΟΓΙΑΝΝΗΣ

ΕΡΓΟ
ΑΠΟΤΥΠΩΣΗ ΠΑΡΑΛΙΑΚΗΣ ΖΩΝΗΣ ΓΙΑ ΤΟΝ ΚΑΘΟΡΙΣΜΟ ΑΙΓΙΑΛΟΥ ΚΑΙ ΠΑΡΑΛΙΑΣ

ΘΕΣΗ
ΜΠΟΥΚΑ-ΜΕΓΑΛΟ ΧΩΡΑΦΙ-ΚΑΤΑΡΑΧΙΑ ΣΤΕΧΤΙΟΥ
ΠΟΡΤΟΧΕΛΙΟΥ ΔΗΜΟΥ ΚΡΑΝΙΔΙΟΥ

ΘΕΜΑ ΣΧΕΔΙΟΥ
ΤΟΠΟΓΡΑΦΙΚΟ ΔΙΑΓΡΑΜΜΑ ΜΕ ΙΣΟΥΨΕΙΣ

ΑΡΙΘΜΟΣ ΣΧΕΔΙΟΥ 4
ΚΛΙΜΑΚΑ 1:500
ισοδιάσταση: 1.00

ΧΡΟΝΟΣ ΜΕΛΕΤΗΣ : 9.2000

ΥΠΟΓΡΑΦΗ	ΣΦΡΑΓΙΔΑ
	ΑΝΤΩΝΗΣ ΑΘ. ΑΝΤΩΝΟΠΟΥΛΟΣ ΤΟΠΟΓΡΑΦΟΣ ΜΗΧ/ΚΟΣ Ε.Μ.Π. ΔΙΔΑΚΤΩΡ ΠΑΝ/ΜΙΟΥ ΑΝΝΟΒΕΡΟΥ ΓΕΡΜΑΝΙΑΣ ΜΕΛΟΣ ΤΕΕ ΑΡΙΘΜΟΣ ΜΗΤΡΩΟΥ 32323 213 00 ΚΡΑΝΙΔΙ [illegible]